



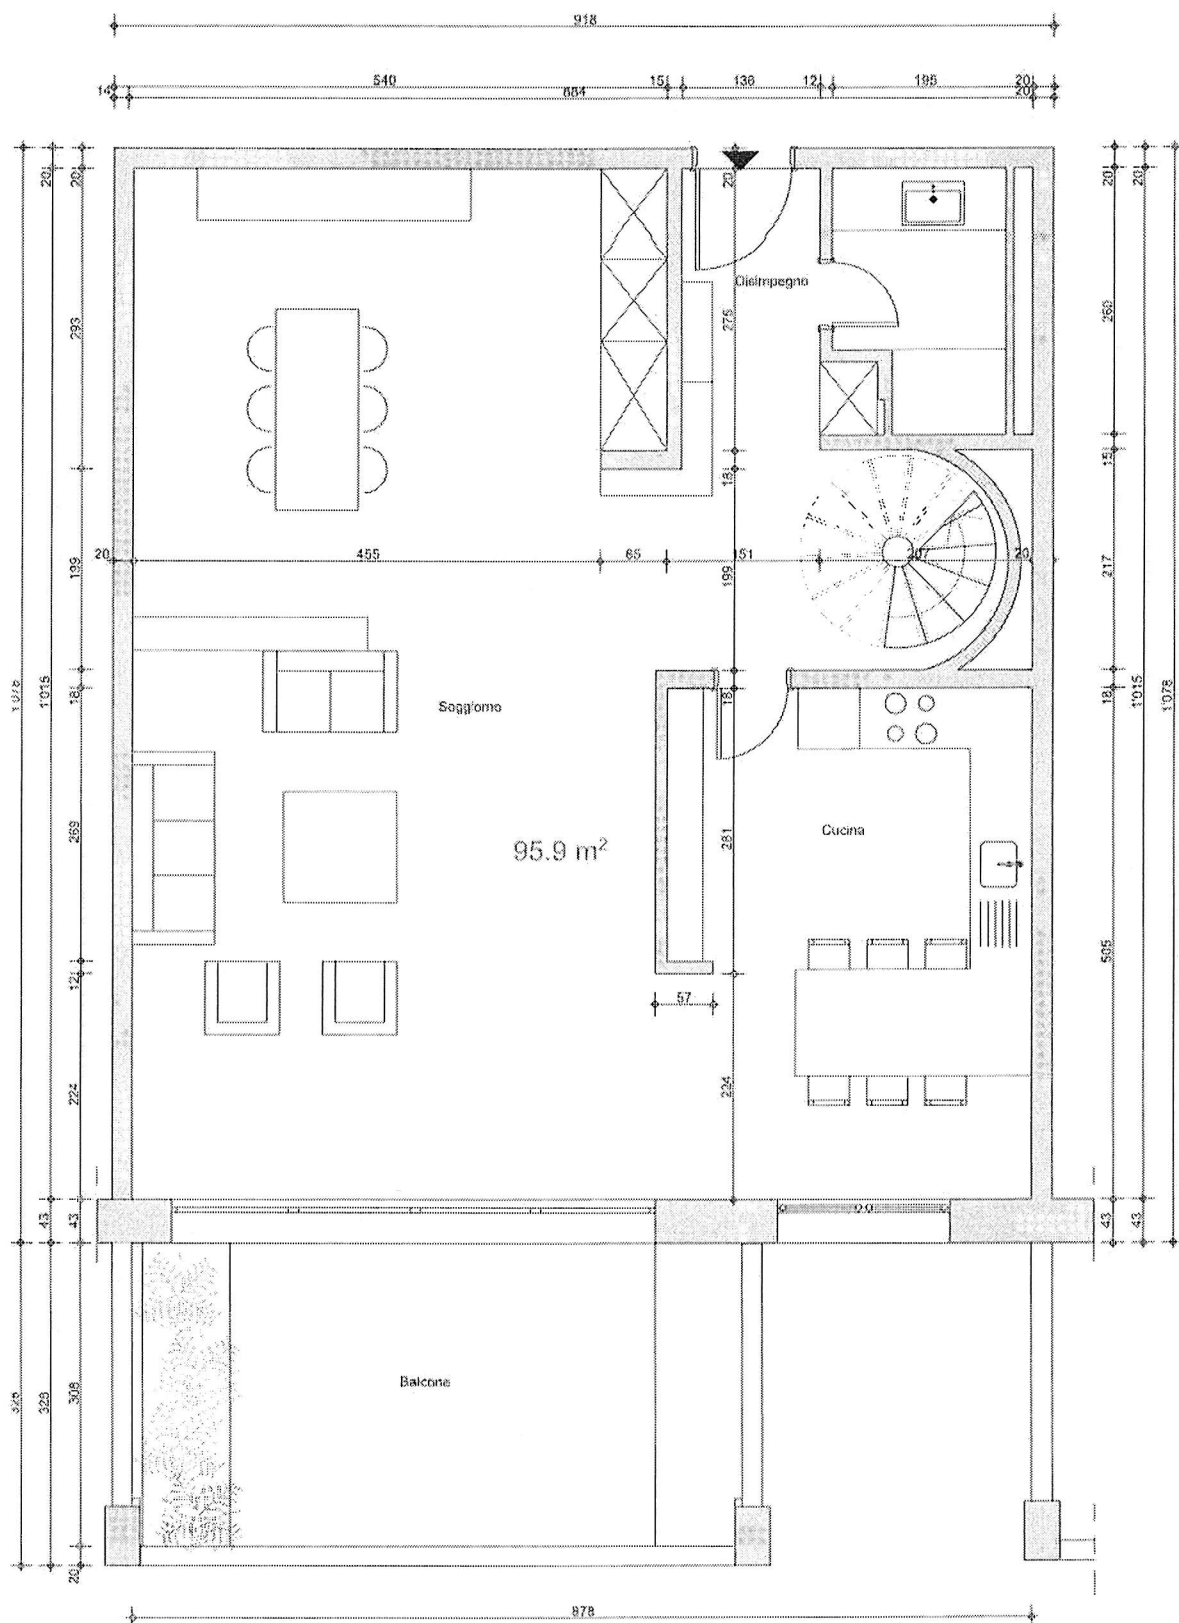

scala 1:50
Pianta piano inferiore

RESIDENZA PARCO MARAINI - app. 517
CASA AMABILE - 3° Piano
Via Massagno 26

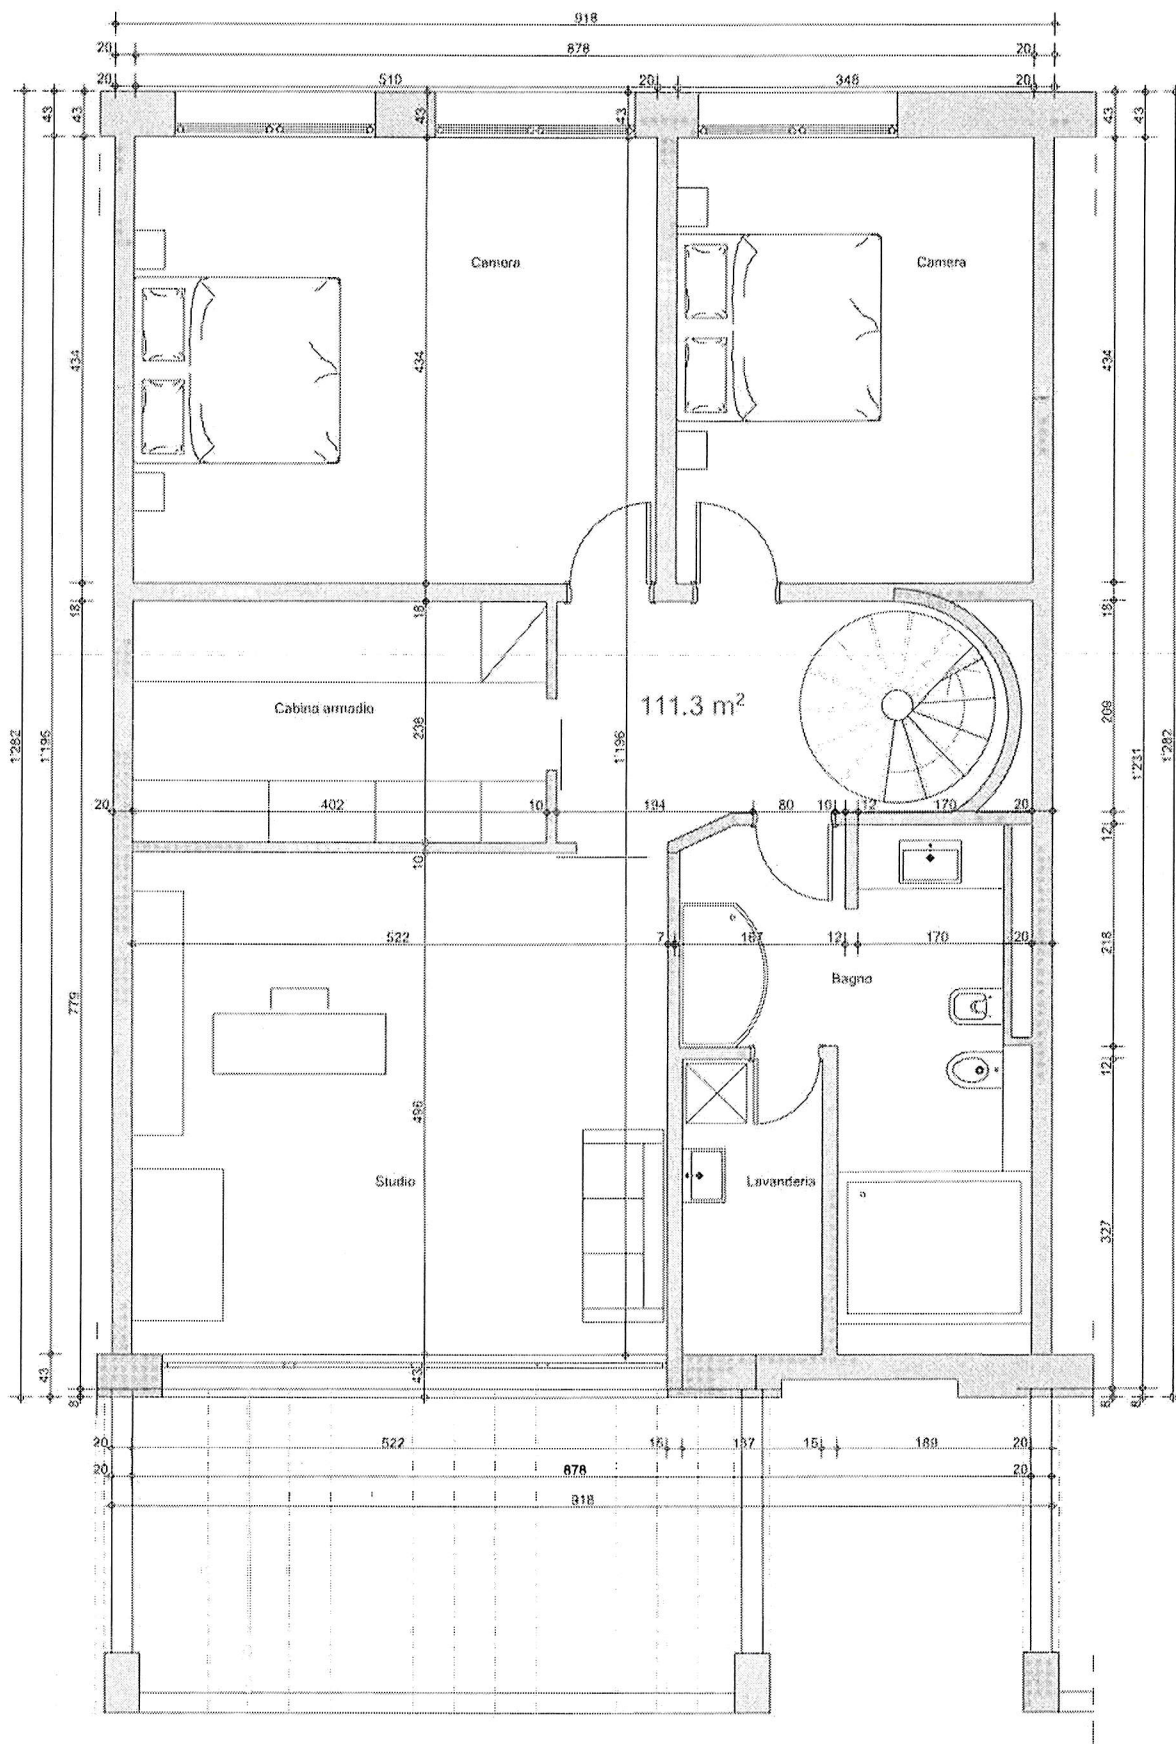

scala 1:50
Pianta piano superiore

RESIDENZA PARCO MARAINI - app. 517
CASA AMABILE - 3° Piano
Via Massagno 26